

КАДАСТРОВЫЙ ПАСПОРТ  
помещения

Лист N 1 , всего листов 8

Дата 07.08.2009

Кадастровый номер \_\_\_\_\_  
Инвентарный номер (ранее  
присвоенный учетный номер) 3057/1 (02300546:0001-0020)

1. Описание объекта недвижимого имущества  
1.1. Кадастровый номер здания (сооружения), в котором расположено помещение \_\_\_\_\_  
1.2. Этаж (этажи), на котором расположено помещение подвал, 1, 2, 3, 4, 5,  
мансарда  
1.3. Общая площадь помещения 10267,7 кв.м.  
1.4. Адрес (местоположение): \_\_\_\_\_

Субъект Российской Федерации	Москва	
Район (Административный округ)	Северо-восточный	
Муниципальное образование	тип	район
	наименование	Бутырский
Населенный пункт	тип	город
	наименование	Москва
Улица (проспект, переулок и т.д.)	тип	улица
	наименование	Руставели
Номер дома	14	
Номер корпуса	-	
Номер строения	3	
Литера	-	
Номер помещения (квартиры)	-	
Иное описание местоположения	-	

- 1.5. Назначение помещения нежилое  
(жилое, нежилое)  
1.6. Вид жилого помещения в многоквартирном доме \_\_\_\_\_  
(комната, квартира)  
1.7. Кадастровый номер квартиры, в которой  
расположена комната \_\_\_\_\_  
1.8. Номер помещения на поэтажном плане подвал: пом. I ком. 1-5, пом. II  
ком. 1-12, 12а, 13, этаж 1: пом. I ком. 4-26, 28-33, 33а, 34, 35, 35а, 35б, 35в, 35г,  
35д, 35е, 35ж, 36-43, 43а, 44, 44а, 44б, 44в, 44г, 44д, 45, 45а, 45б, 45в, 45г, 45д, 45ж,  
45з, 45е, 46-49, пом. II ком. 1, пом. III ком. 1, пом. IV ком. 1, пом. V ком. 1,  
этаж 2: пом. I ком. 1-21, пом. II ком. 1-10, этаж 3: пом. I ком. 1-8, этаж 4:  
пом. I ком. 1-10, этаж 5: пом. I ком. 1-10, мансарда: пом. I ком. 1, 2, пом. II  
ком. 1, 2, подвал: пом. I ком. А, Б, В, этаж 1: пом. I ком. А, Б, В, в, этаж 2:  
пом. I ком. А, Б, В, этаж 3: пом. I ком. А, Б, этаж 4: пом. I ком. А, Б, этаж 5:  
пом. I ком. А, Б.  
1.9. Предыдущие кадастровые (условные) номера объекта недвижимого имущества: \_\_\_\_\_  
1.10. Примечание: подвал: пом. I, II - дата обследования 21.02.2003, этаж 1:  
пом. I - дата обследования 03.12.2004, этаж 1: пом. II-V, этаж 2: пом. I, II,  
этаж 3: пом. I, этаж 4: пом. I, этаж 5: пом. I, мансарда: пом. I, II, подвал:  
пом. I, этаж 1: пом. I, этаж 2: пом. I, этаж 3: пом. I, этаж 4: пом. I,  
этаж 5: пом. I - дата обследования 21.02.2003.

Помещение переоборудовано без разрешения (подвал: пом. II, этаж 1: пом. I).

- 1.11. ГУП МосгорБТИ (Северо-Восточное БТИ)  
(наименование органа или организации)  
свидетельство об аккредитации N MA-15/06/1 от 14 июля 2005 г.

Начальник \_\_\_\_\_



Л. С. Ярощук  
(инициалы, фамилия)


Базыкина  
Светлана Николаевна  
Зам. Начальника  
Северо-Восточного БТИ




02 22 09 0094589

Лист 2; всего листов 8  
**Кадастровый паспорт**  
*помещения*  
(вид объекта недвижимости)  
 Кадастровый номер \_\_\_\_\_  
 Инвентарный номер *3057/И/02300546:0001-0010*  
(далее присвоенный кадастровый номер)

**ПОДВАЛ**

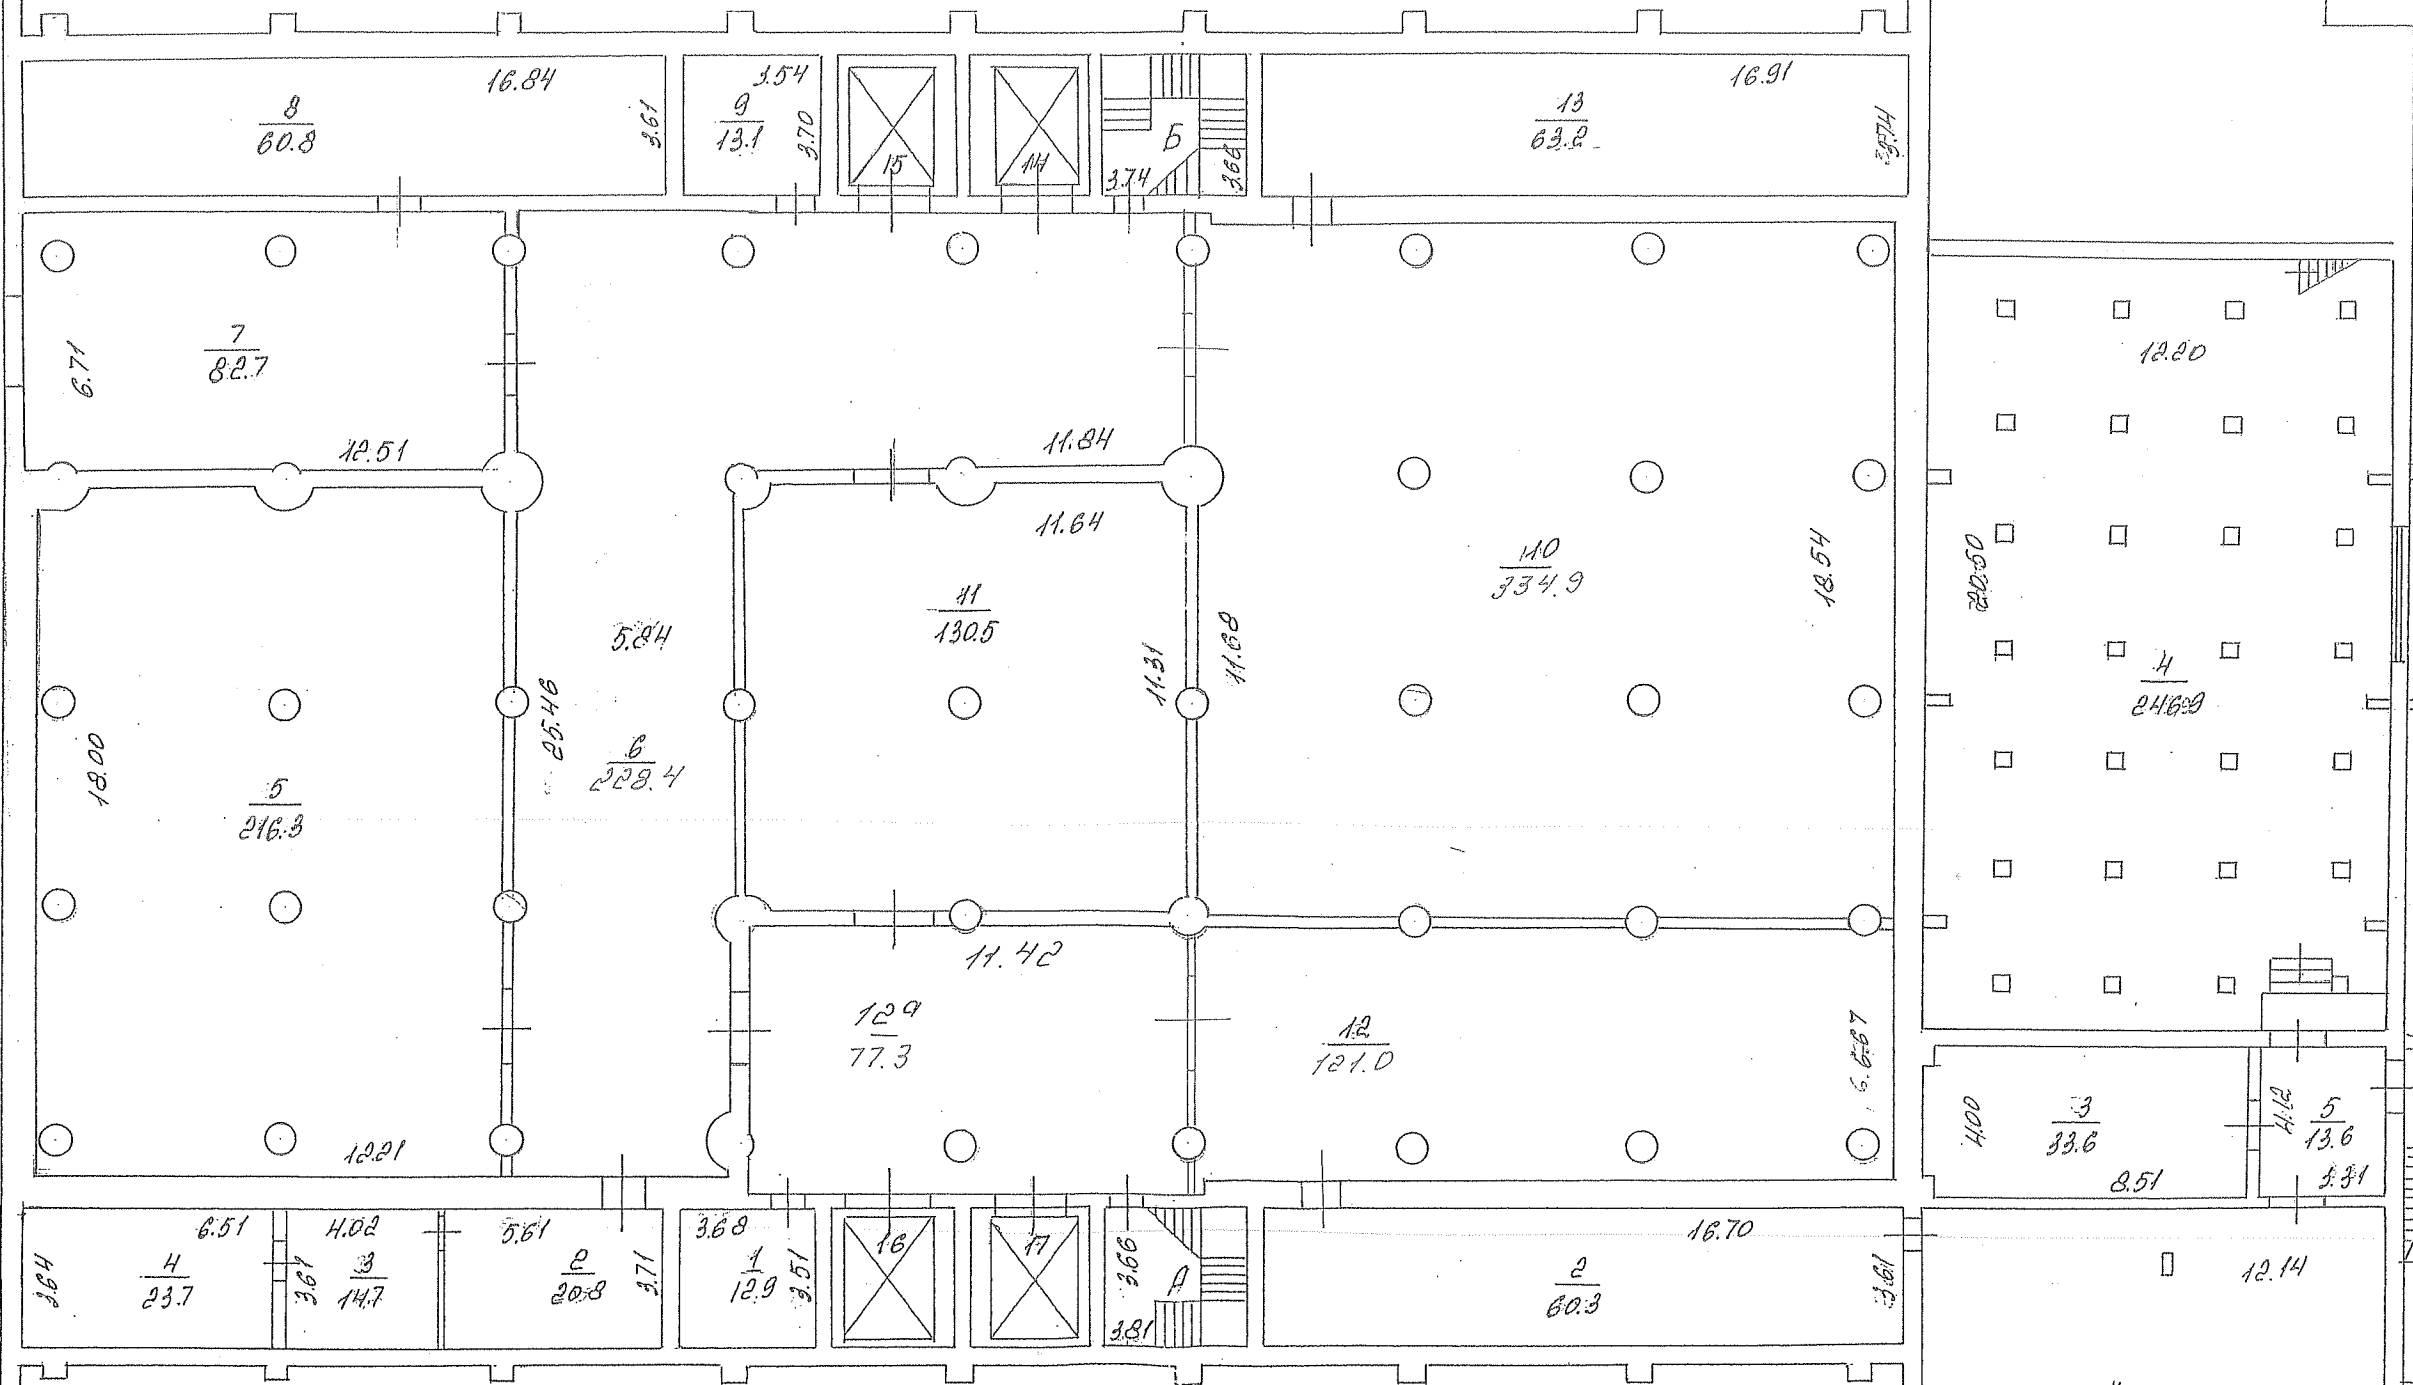

Базыкина  
 Светлана Николаевна  
 Зам. Начальника  
 Северо-Восточного ТБТИ

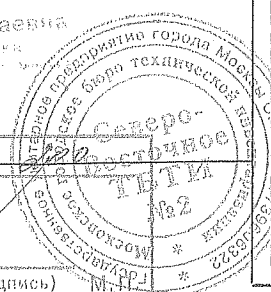

Масштаб 1:  
 Руководитель  
 (уполномоченное лицо)  
 Ф.И.О. (подпись)

21.02  
 [Signature]

1 ЭТАЖ



Базыкина  
 Светлана Николаевна  
 Зам. Начальника  
 Северо-Восточного ТБТУ




Руководитель  
 (уполномоченное лицо)  
 Ф. И. О. (подпись)

Масштаб 1:100

Информация не для публикации  
 по адресу: *Москва*  
 № *1*  
 от *03.10.2014*  
 Подпись: *[Signature]*

Лист 4, всего листов 4  
**Кадастровый паспорт**  
 по м.п. № 112  
 (под объектом кадастрового учета)  
 Кадастровый номер: 50:07/00300546:0001-0020  
 Инвентарный номер: (далее приводятся другие номера)

2 ЭТАЖ

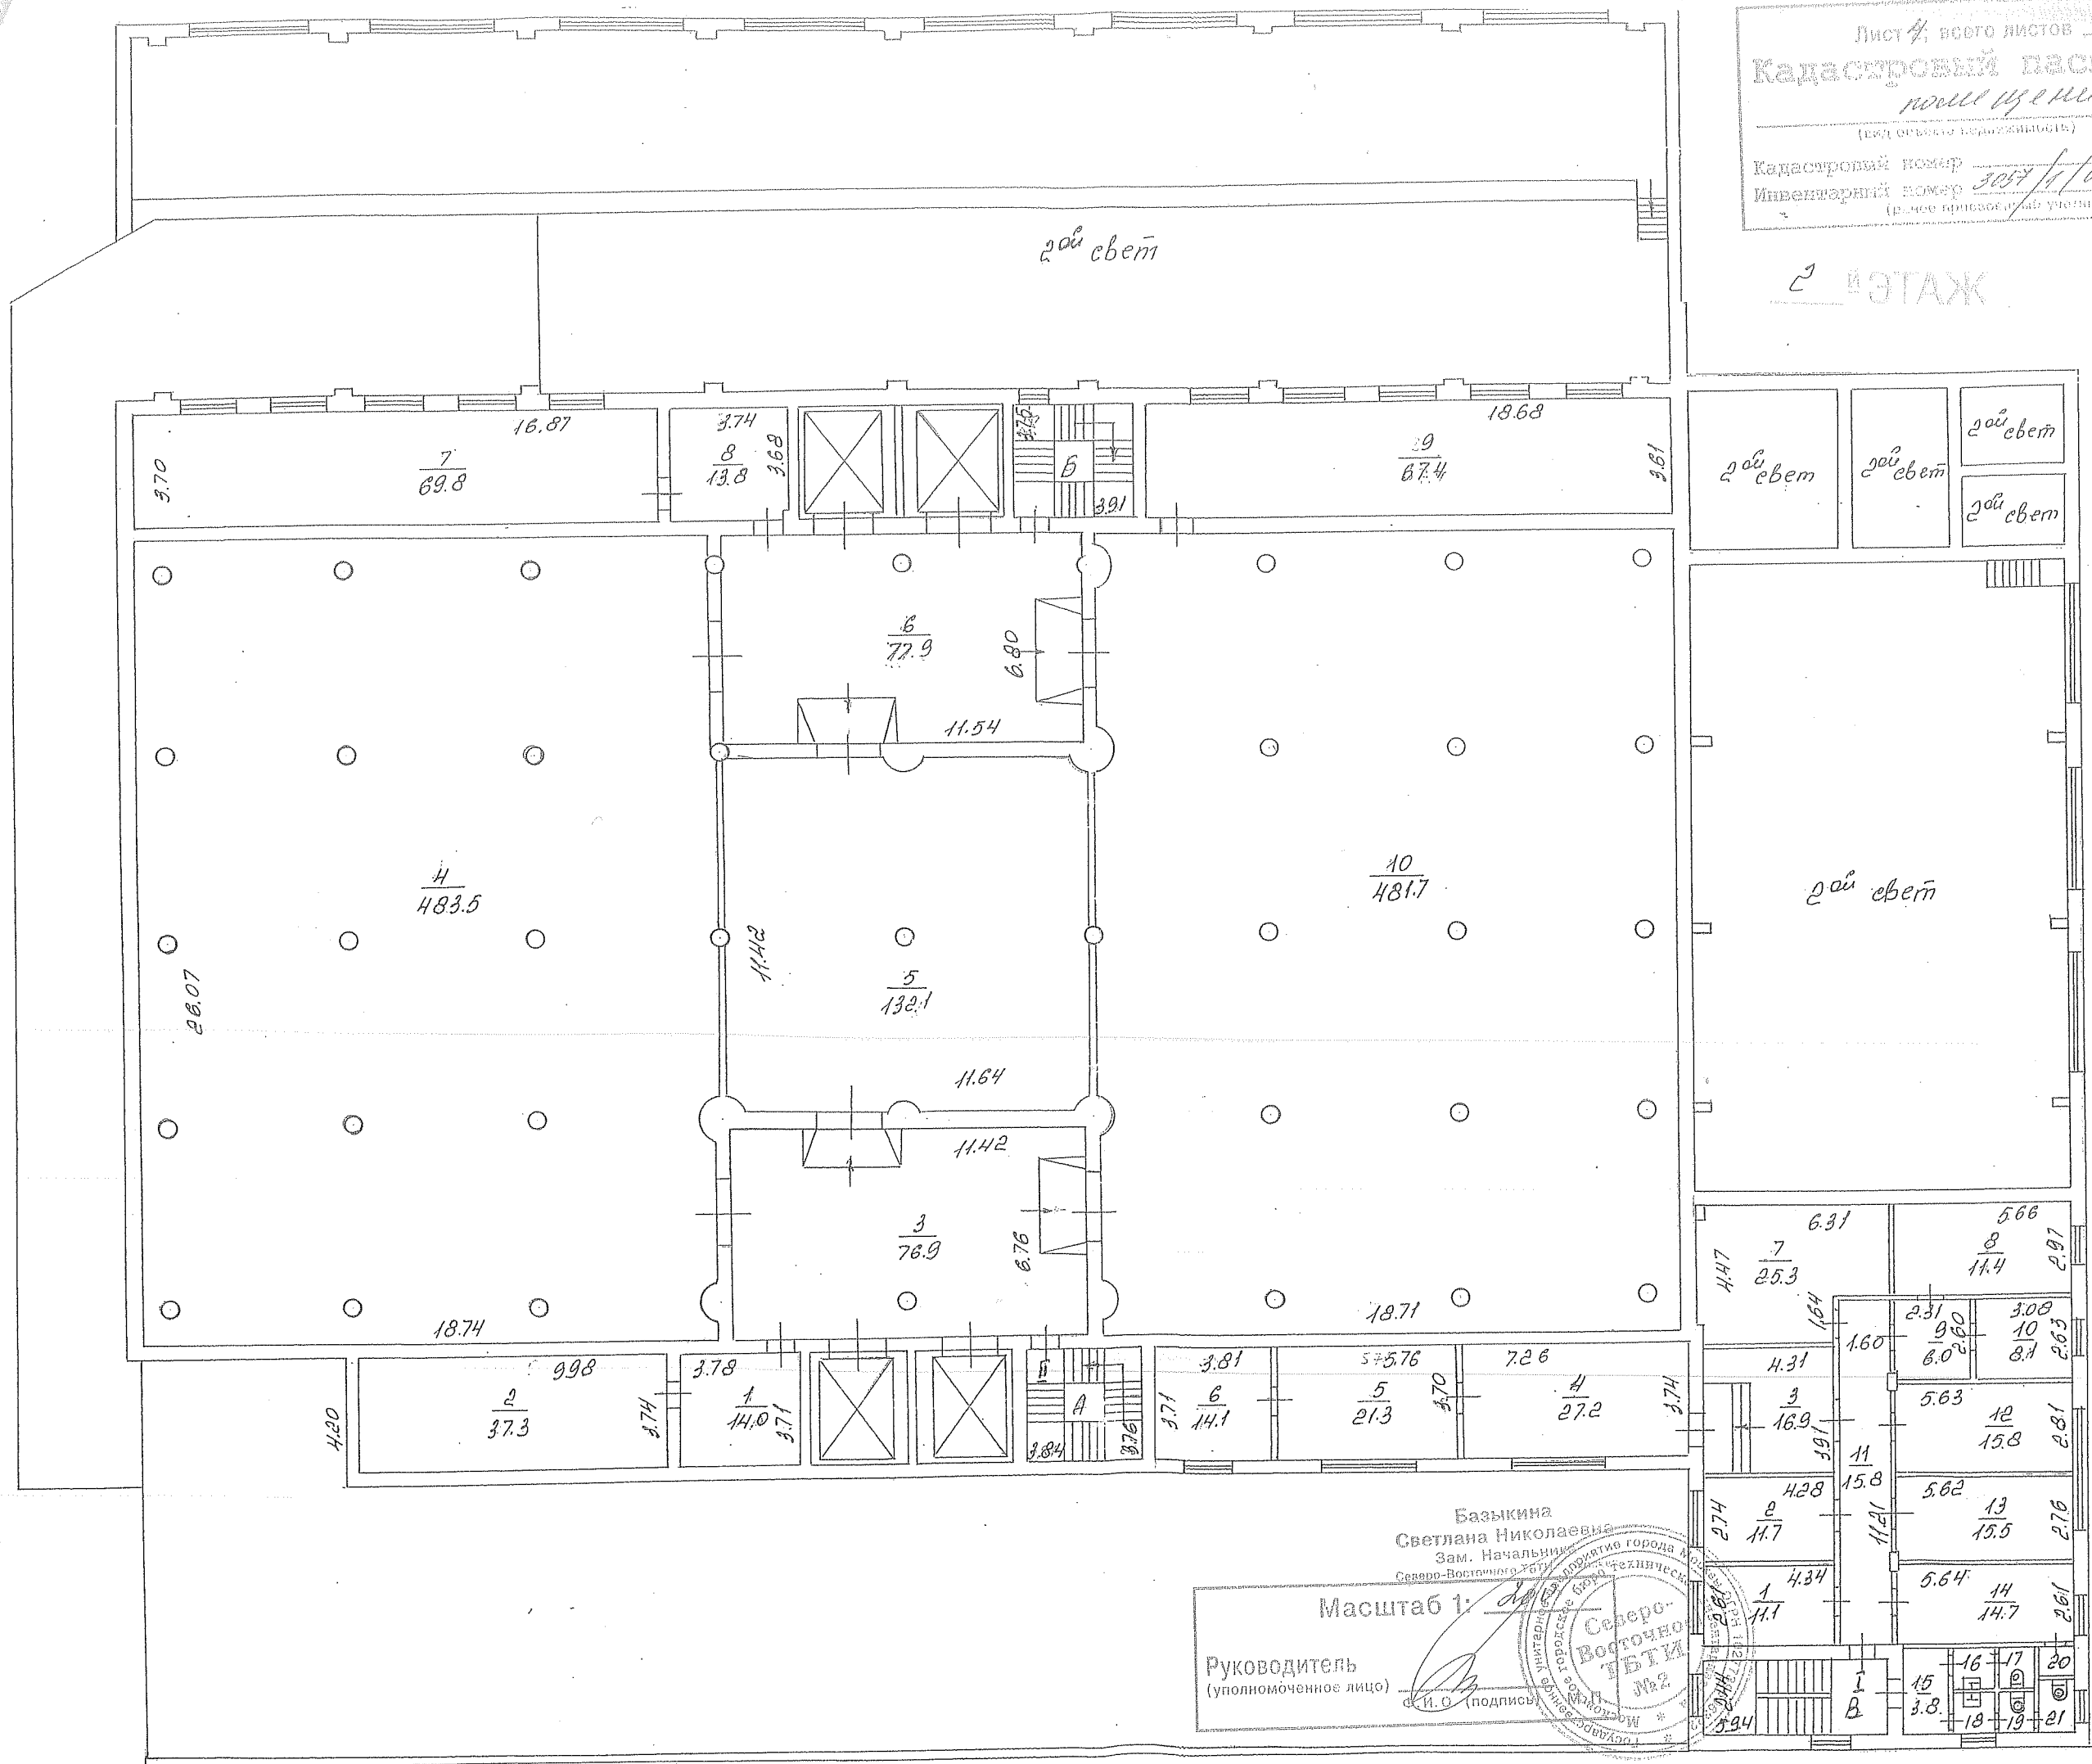


Базыкина  
 Светлана Николаевна  
 Зам. Начальника  
 Северо-Восточного УО  
 Северо-Восточного УО  
 Руководитель  
 (уполномоченное лицо)  
 Масштаб 1:  
 И.О. (подпись)



5.94

Лист 5 из всего листов 8  
**Кадастровый паспорт**  
*ком. земель*  
 (вид объекта недвижимости)  
 Кадастровый номер 3057/1/023002846:0001-0020  
 Инвентарный номер (плановый номер)

3 ЭТАЖ

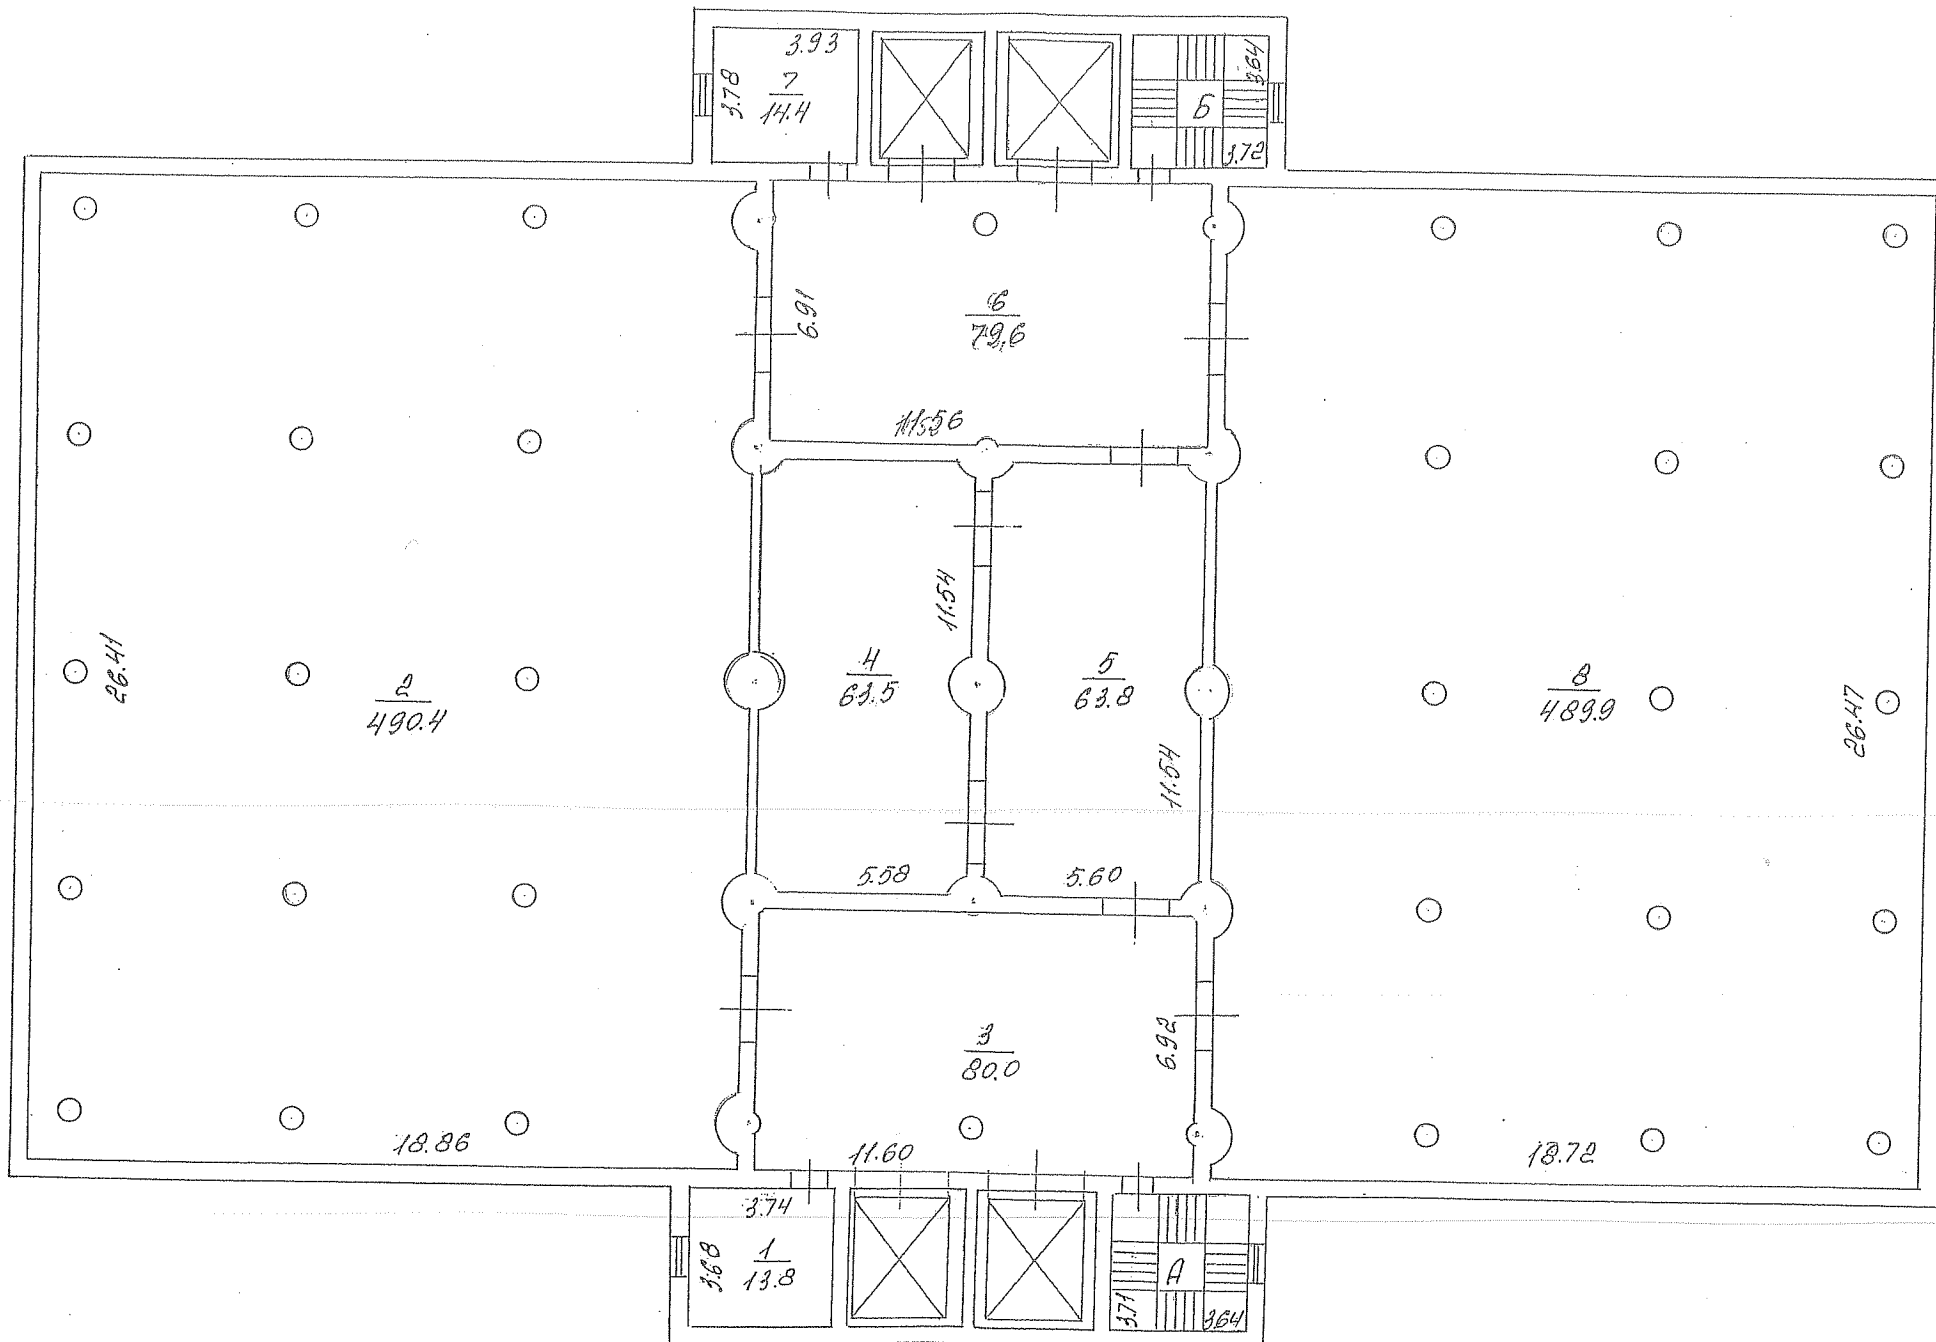


Базыкина  
 Светлана Николаевна  
 Зам. Начальника  
 Северо-Восточного ТБТИ

Масштаб 1:100  
 Руководитель (уполномоченное лицо)  
 Ф. И. О. Иванов И.И.


Лист 6 всего листов 8  
**Кадастровый паспорт**  
*по месту № 12*  
(вид объекта недвижимости)  
 Кадастровый номер 3057/1/02300596:0001-0230  
 Инвентарный номер 3057/1/02300596:0001-0230  
(если присвоен, учетный номер)

4 ЭТАЖ

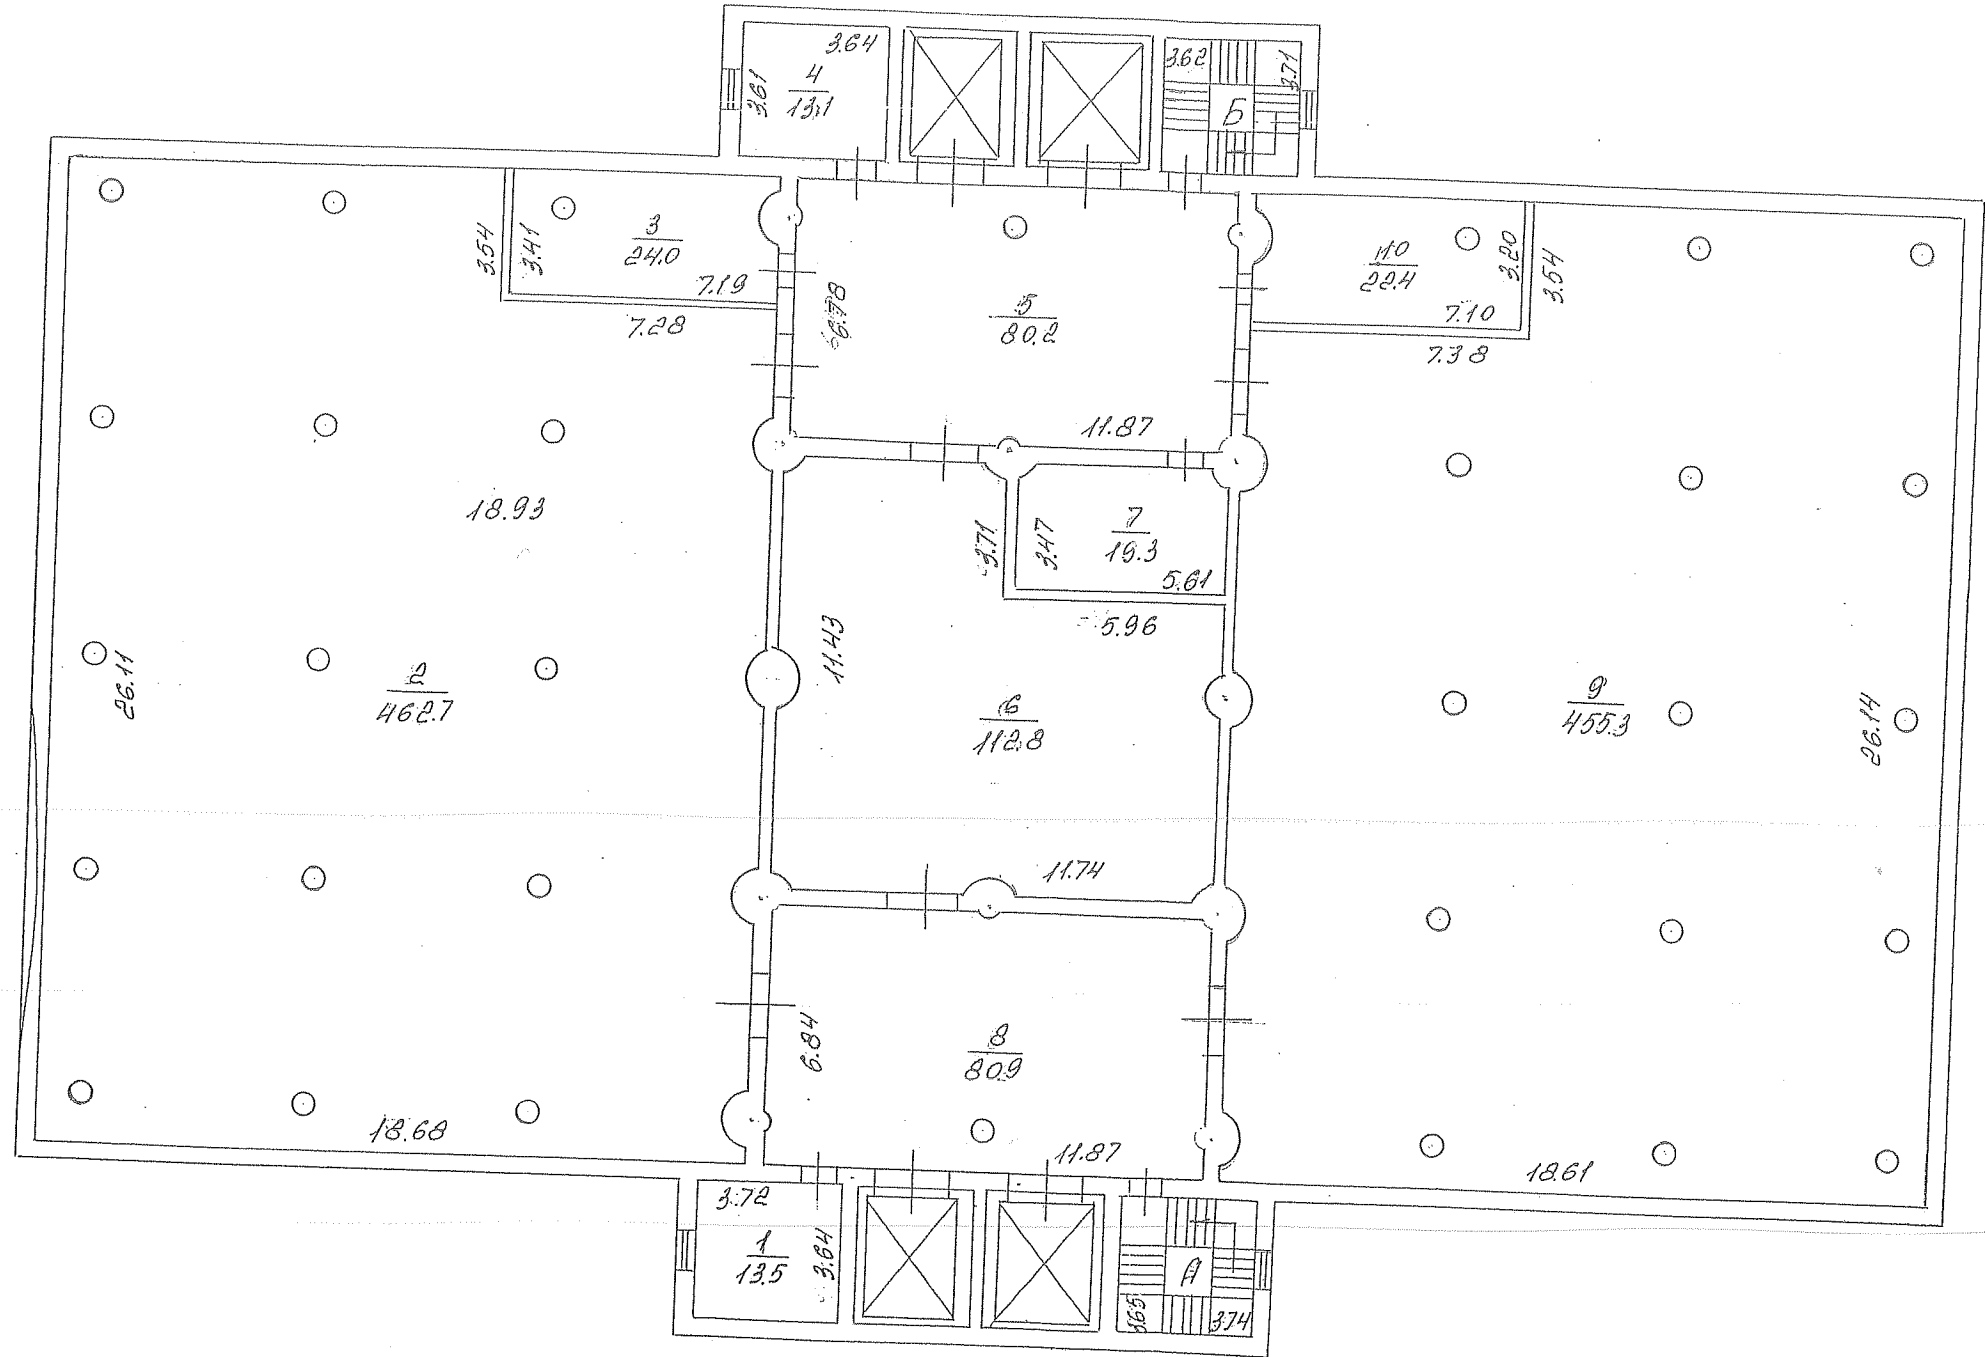


Базыкина  
 Светлана Николаевна  
 Зам. Начальника  
 Северо-Восточного ТБТИ г. Москва

Масштаб 1:  
 Руководитель  
 (уполномоченное лицо)  
 Ф.И.О. (подпись)

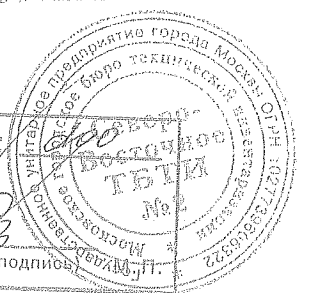

Лист 7 из всего листов 8  
**Кадастровый паспорт**  
*помещений*  
(вид объекта - помещение)  
 Кадастровый номер \_\_\_\_\_  
 Инвентарный номер 30.57/1/02300546:0001-0020  
(расширенный инвентарный номер)

5 - **ЭТАЖ**

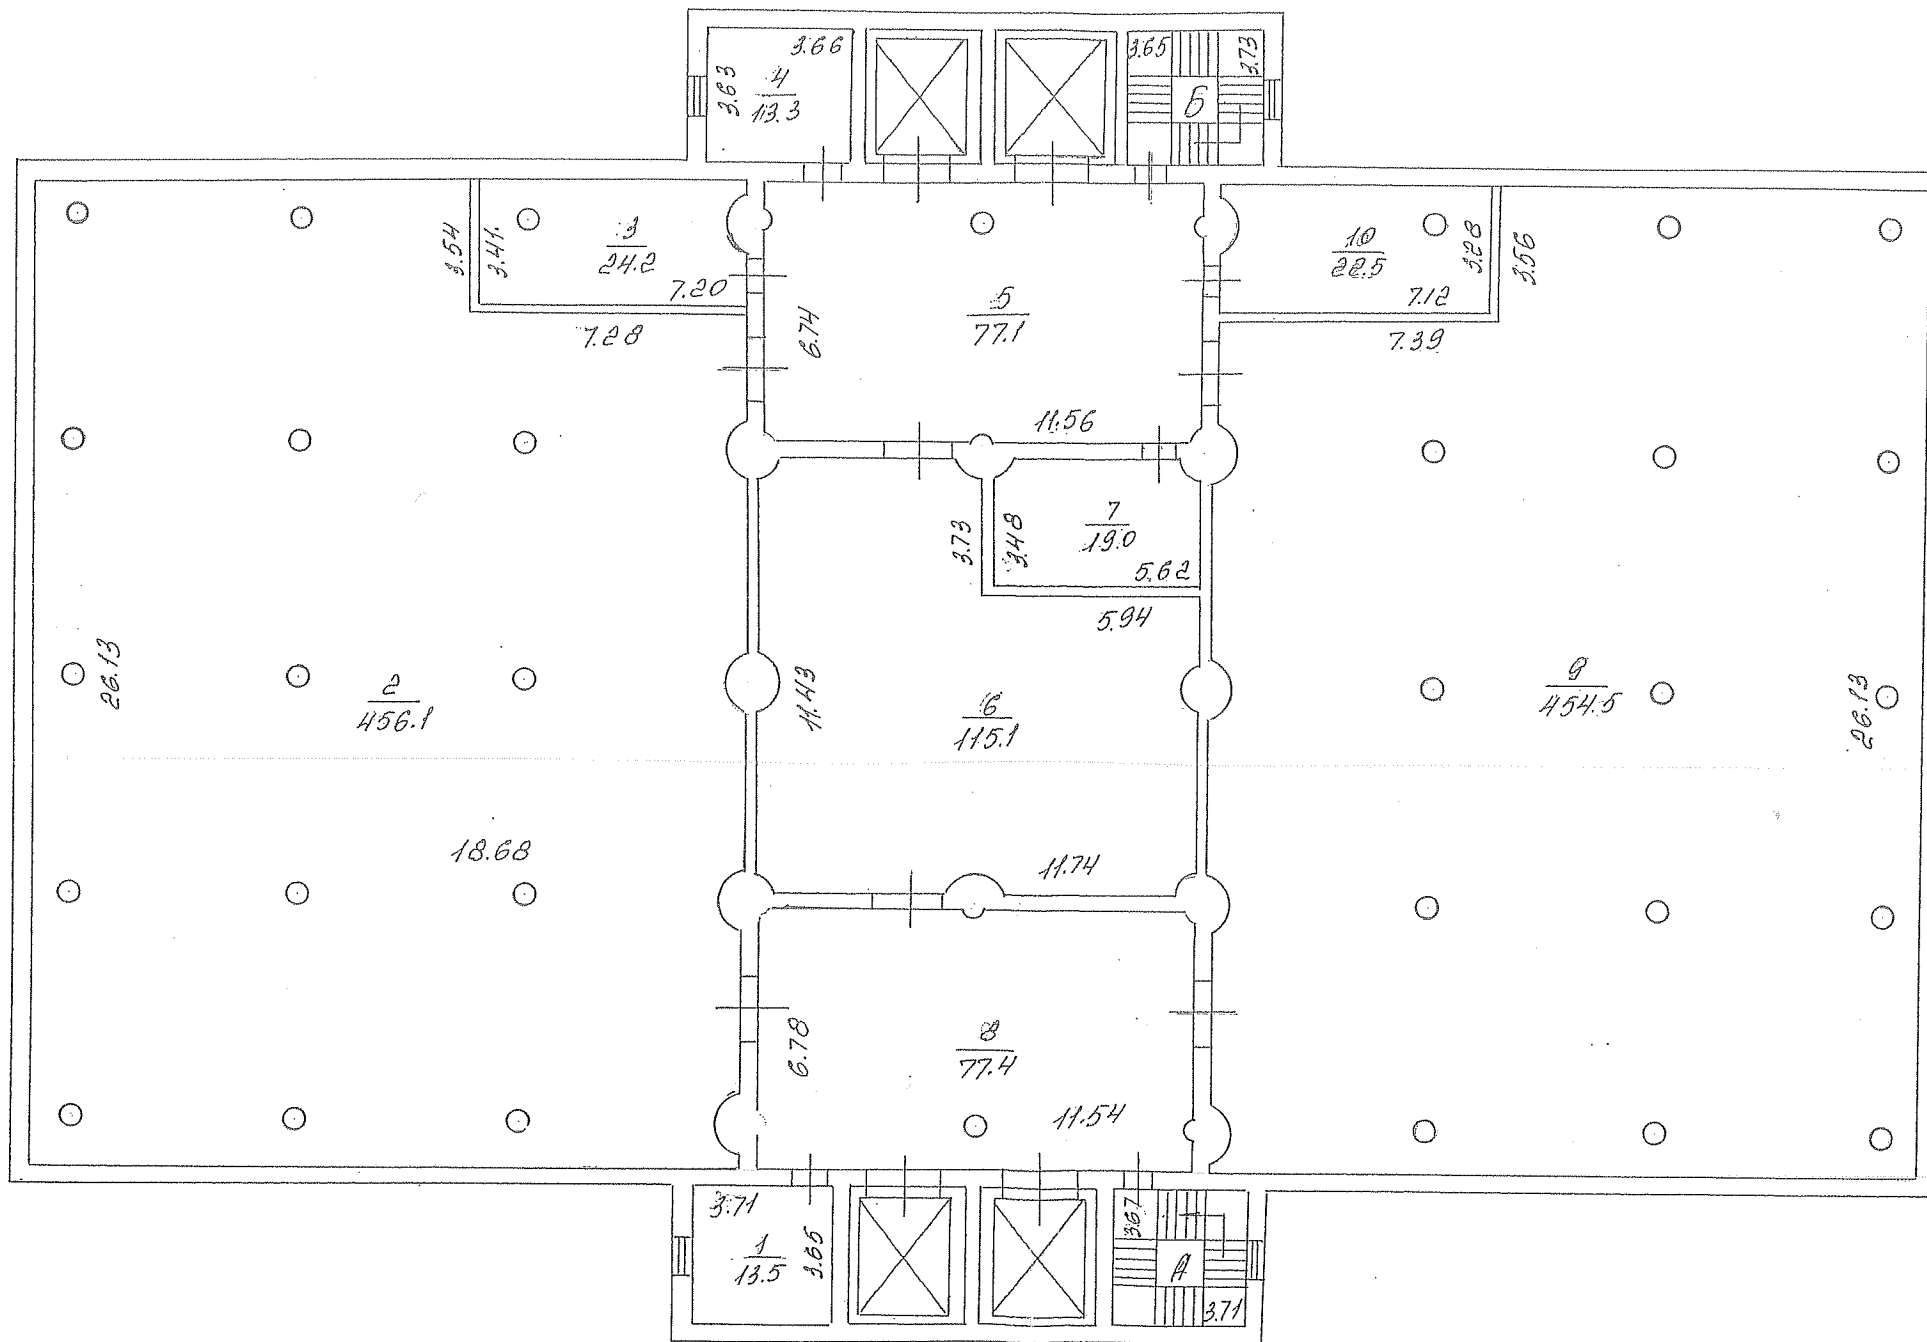


Базыкина  
 Светлана Николаевна  
 Зам. Начальника  
 Северо-Восточного ГБУИ - Москва

Масштаб \_\_\_\_\_  
 Руководитель  
 (уполномоченное лицо)  
 Ф.И.О. (подпись) \_\_\_\_\_



крыша.

Лист № 8, всего листов 8  
Кадастровый паспорт  
домовладения  
(для объектов недвижимости)  
Кадастровый номер  
Инвентарный номер 3057/1 (0230 0346: 0001-0020)  
(равен балансовому номеру)

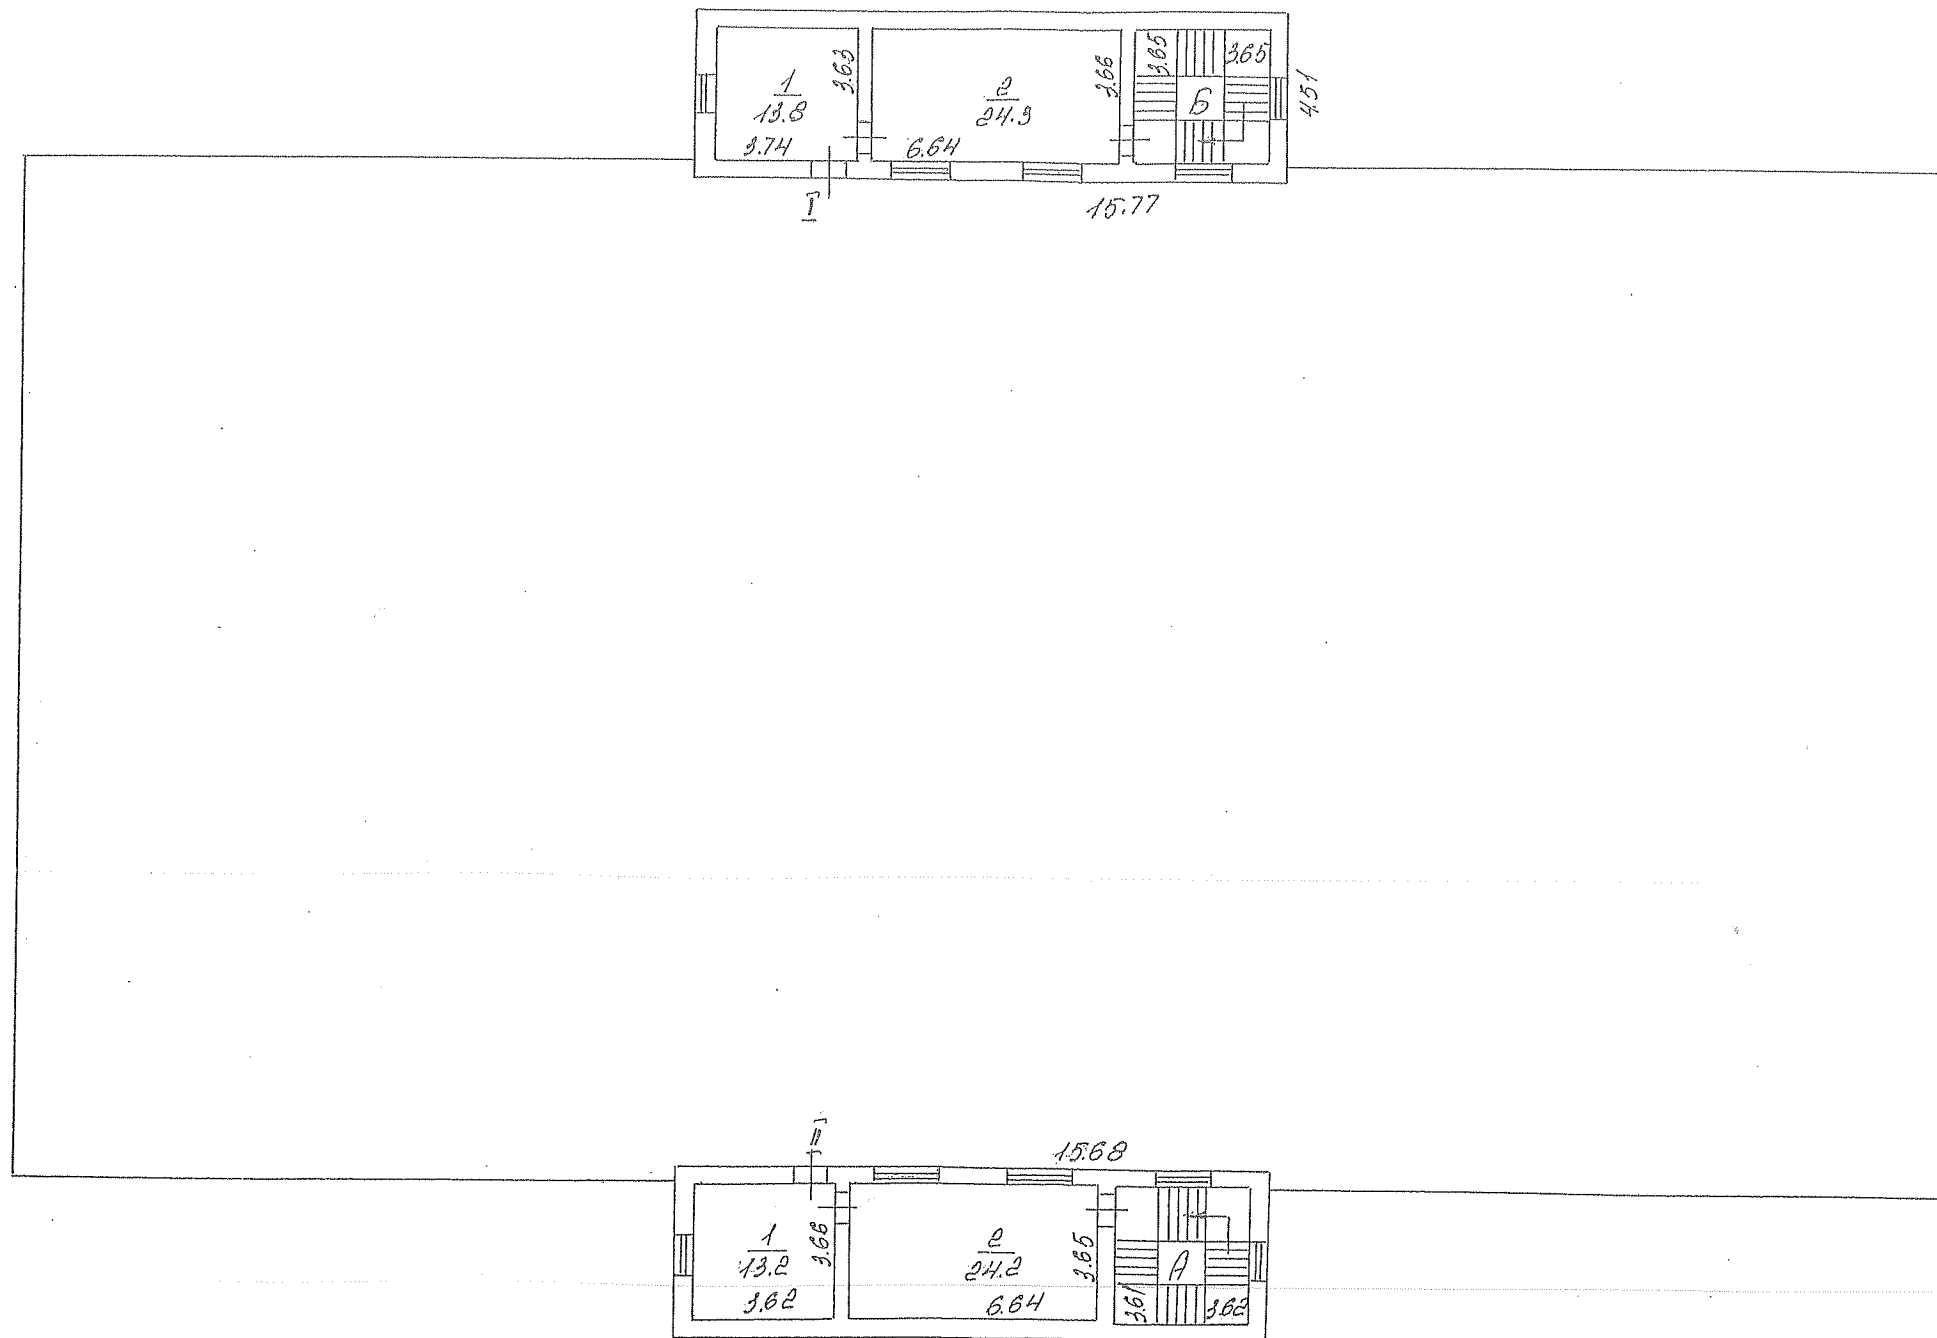

Базыкина  
Светлана Николаевна  
Зам. Начальник  
Северо-Восточное ТБС

Маси  
Руководитель  
(уполномоченное лицо)  
Ф.И.О. (подпись) М.П.