

**ФЕДЕРАЛЬНОЕ ГОСУДАРСТВЕННОЕ УНИТАРНОЕ ПРЕДПРИЯТИЕ
«РОССИЙСКИЙ ГОСУДАРСТВЕННЫЙ ЦЕНТР ИНВЕНТАРИЗАЦИИ И УЧЕТА
ОБЪЕКТОВ НЕДВИЖИМОСТИ»**

Северское отделение Томского филиала ФГУП «Ростехинвентаризация»

Область, республика, край *Томская*

Район *ЗАТО Северск*

Город (др. поселение) *Северск*

Муниципальный (административный) округ

Район города

ТЕХНИЧЕСКИЙ ПАСПОРТ ЗДАНИЯ(СТРОЕНИЯ)

Здание бойлерной

ул.Тургенева, 33а, строение № 3
(местоположение объекта учета)

Лит.В

Реестровый №	260406:002:007788280					
Инвентарный номер	69:541:002:007788280					
Кадастровый номер	70	22	010221	00	007788280	
	А	Б	В	Г	Д	Е

Паспорт составлен по состоянию на **26.04.2006г.**
(указывается дата обследования объекта учета)

Начальник Северского отделения
ТФ ФГУП "Ростехинвентаризация"



С.Ю.Козлов

Администрация ЗАТО Северск
ГЛАВНЫЙ
АРХИТЕКТОР ГОРОДА
Управление
архитектуры и градостроительства
636070, г. Северск, пр. Коммунистический, 51.

19.04.06 г. № 07/1294


АДРЕСНАЯ СПРАВКА

Настоящая справка дана в том, что зданию бойлерной

АОЗТ «Сибирское»


присвоен адрес: Томская область, ЗАТО Северск, г. Северск, ул. Тургенева, 33а,
строение № 3.

Главный архитектор

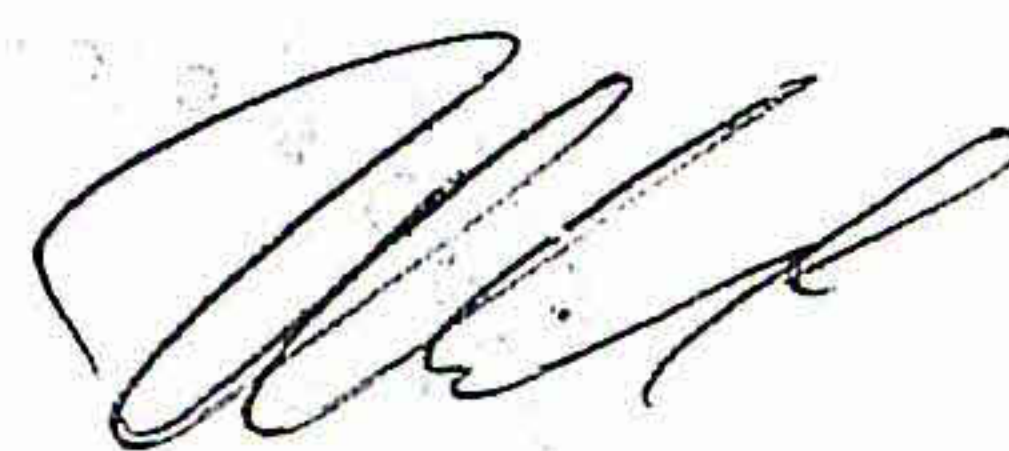

О.Э. Магарамов

Ситуационный план

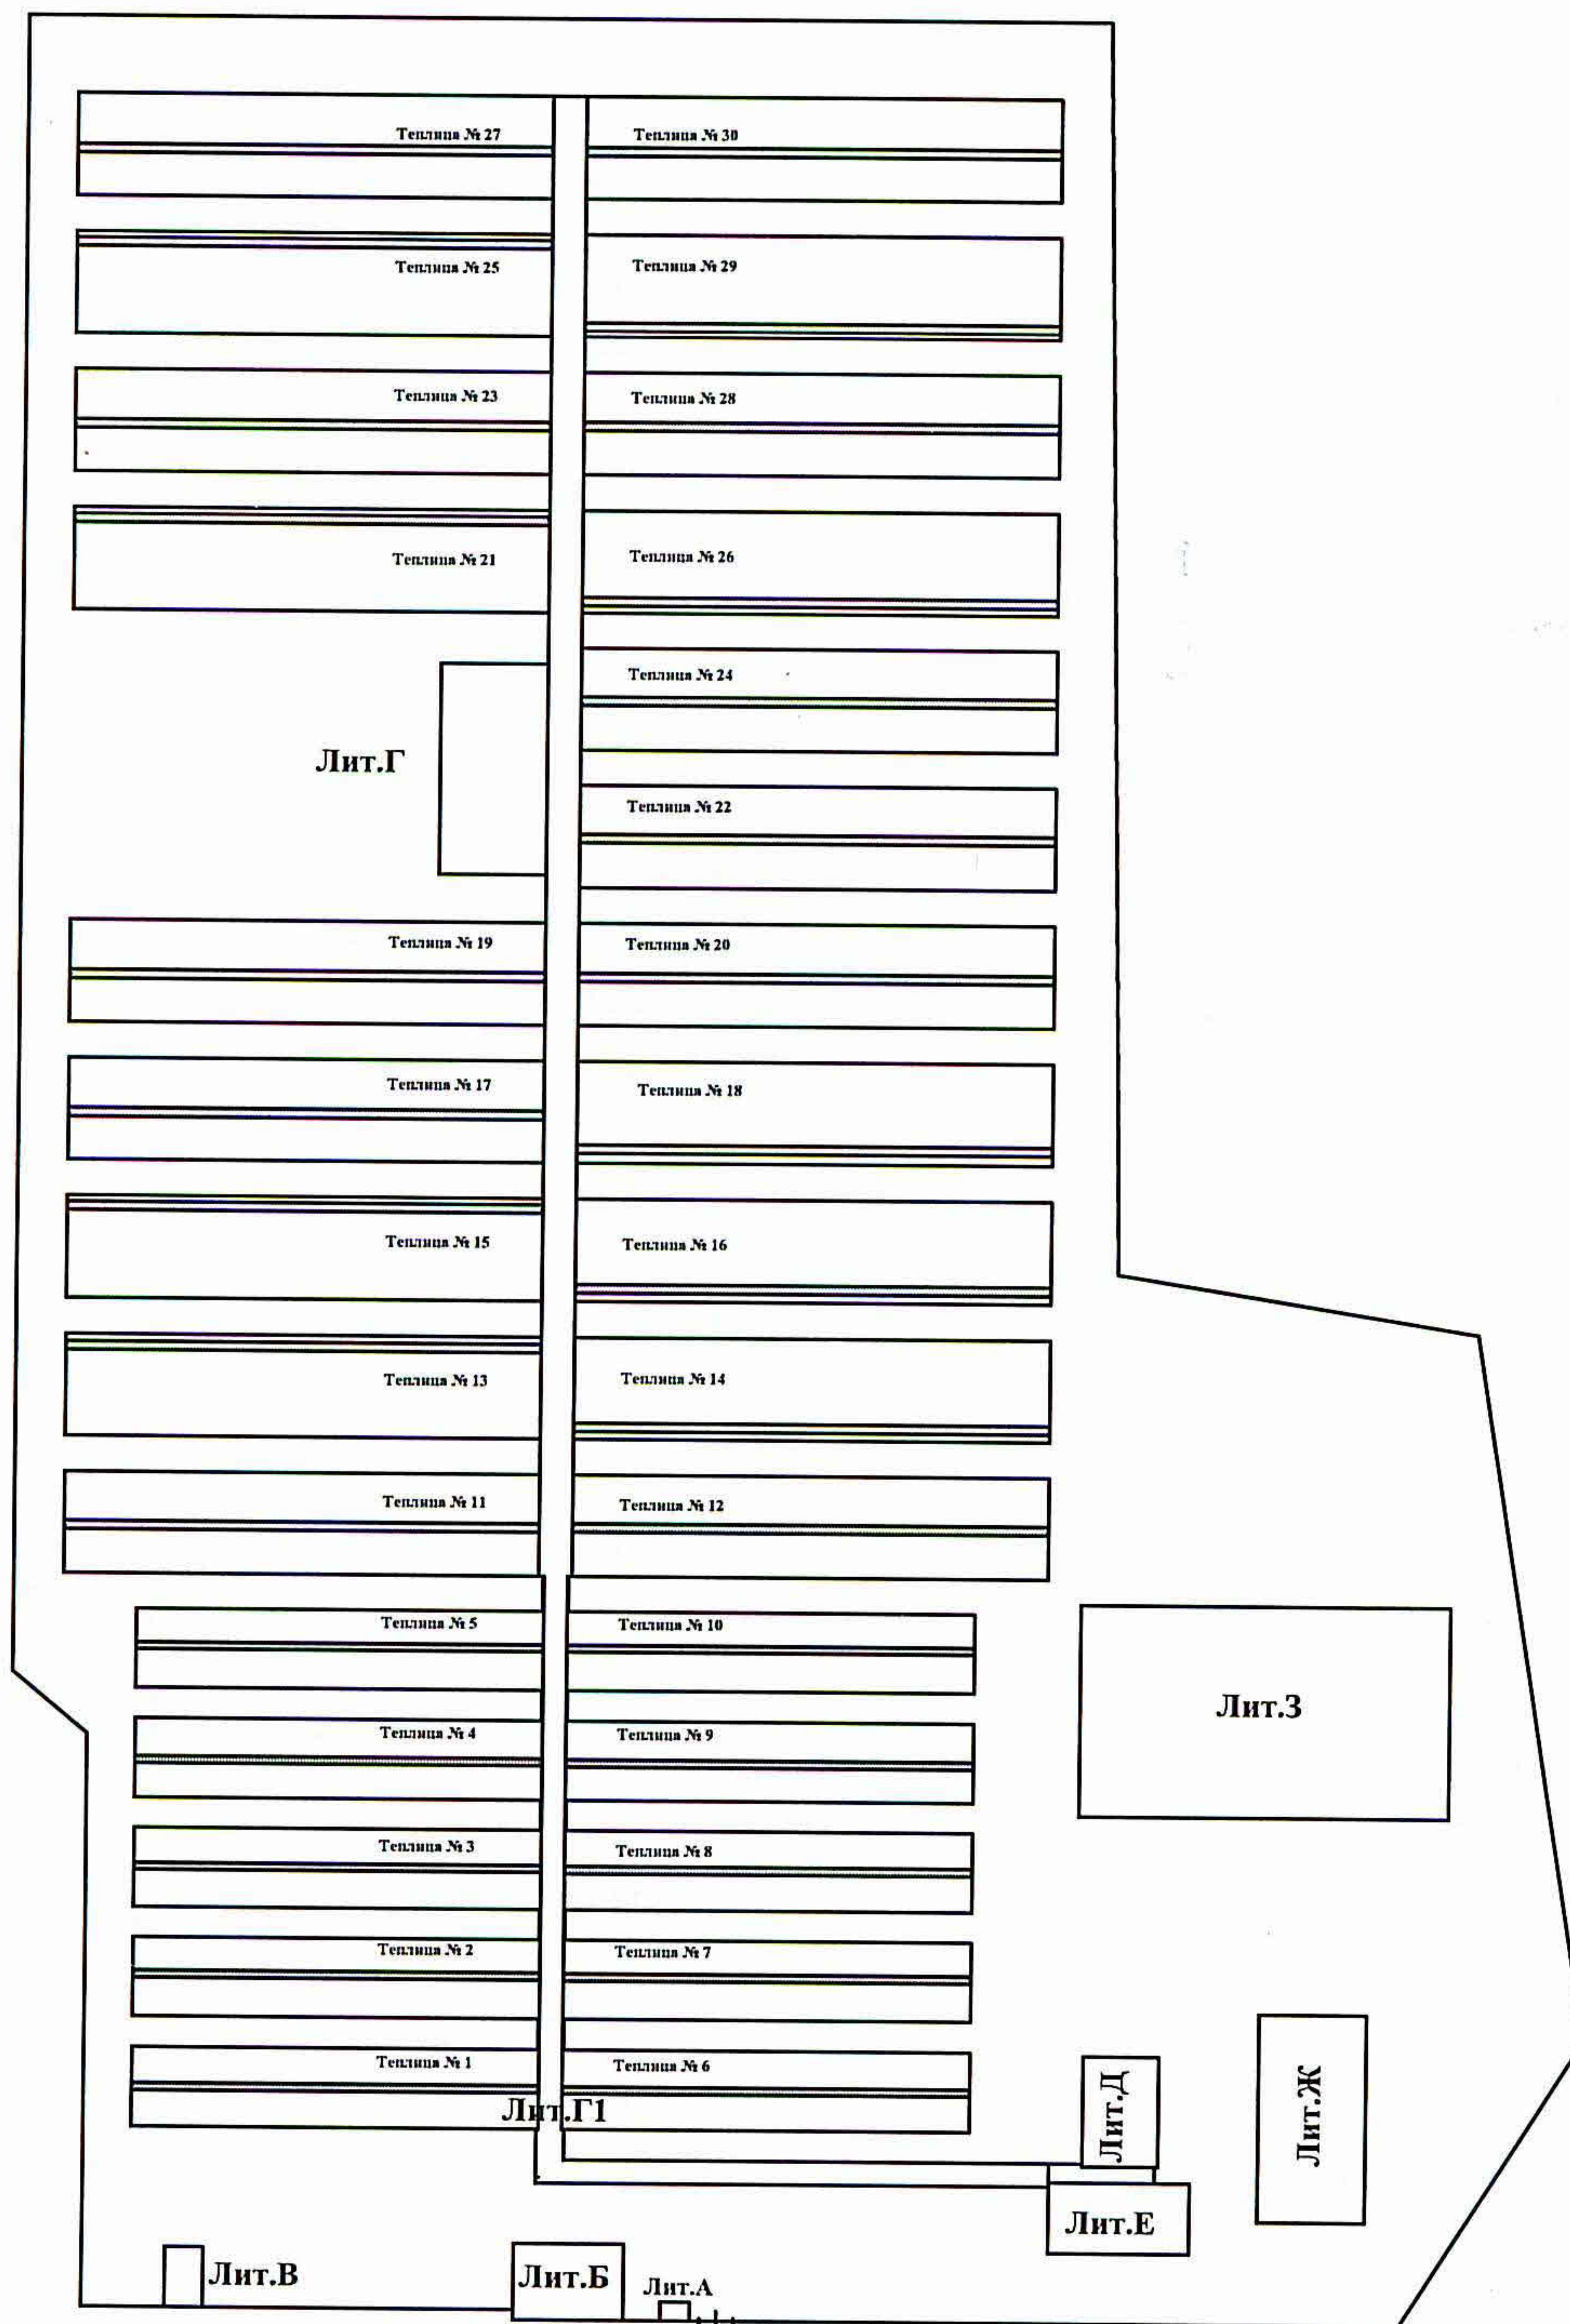

ул. Тургенева, 33а

VI. Описание конструктивных элементов здания и определение износа

Литера В Год постройки Число этажей 1
 Группа капитальности 2 Вид внутренней отделки простая

№ п/п	Наименование конструктивных элементов	Описание конструктивных элементов (материал, конструкция, отделка и прочее)	Техническое описание (осадки, трещины, гниль и т.п.)	Удельный вес по таблице	Поправки удельному весу в %	Удельный вес конструктивного элемента	Износ в %	% износа к стр.гр.7хгр.8 100	Текущие изменения износа в %		
									элемент	к строению	
											10
1	2	3	4	5	6	7	8	9	10	11	
1	Фундаменты	бетонные		18	1	18	20	3,6			
2.	а).стены и их наружная отделка	кирпичные		26	1	26	20	5,2			
	б).перегородки										
3.	Перекрытия	чердачное	ж/б плиты	11	1	11	20	2,2			
		междуэтажное									
		надподвальное									
4.	Крыша	рулонная		8	1	8	40	3,2			
5.	Полы	бетонный		7	1	7	20	1,4			
6.	Проемы	оконные	двойные, глухие	11	1	11	30	3,3			
		дверные	простые								
7.	Внутренняя отделка	побелка		2	1	2	20	0,4			
8.	Санитарн. и электротехн. устройства	отопление	есть								
		водопровод									
		канализация									
		горяч.водоснаб.									
		ванны									
		электроосвещ.	есть		5	1	5	20	1		
		радио									
		телефон									
		вентиляция									
	лифты										
9.	Прочие работы	отмостки		12	1	12	30	3,6			

Итого: 100 х 100 х 23,9 х

% износа, приведенный к100 по формуле:

$$\frac{\% \text{ износа (гр.9)} \times 100}{\text{удельный вес (гр.7.)}} = 24 \%$$

VIII. Общая стоимость (в рублях)

В ценах какого года	Основные строения		Служебные постройки		Сооружения		Всего	
	восстанови- тельная	действи- тельная	восстанови- тельная	действи- тельная	восстанови- тельная	действи- тельная	восстанови- тельная	действи- тельная
1969	10961,10	8330,44					10961,10	8330,44


 "26 " апреля 2006г.

Исполнил *А.Г.* (Пушкарева А.Г.)

IX. Отметка о последующих обследованиях

Дата обследования	" "	" "	" "
Обследовал			
Проверил			
Начальник			

План бойлерной

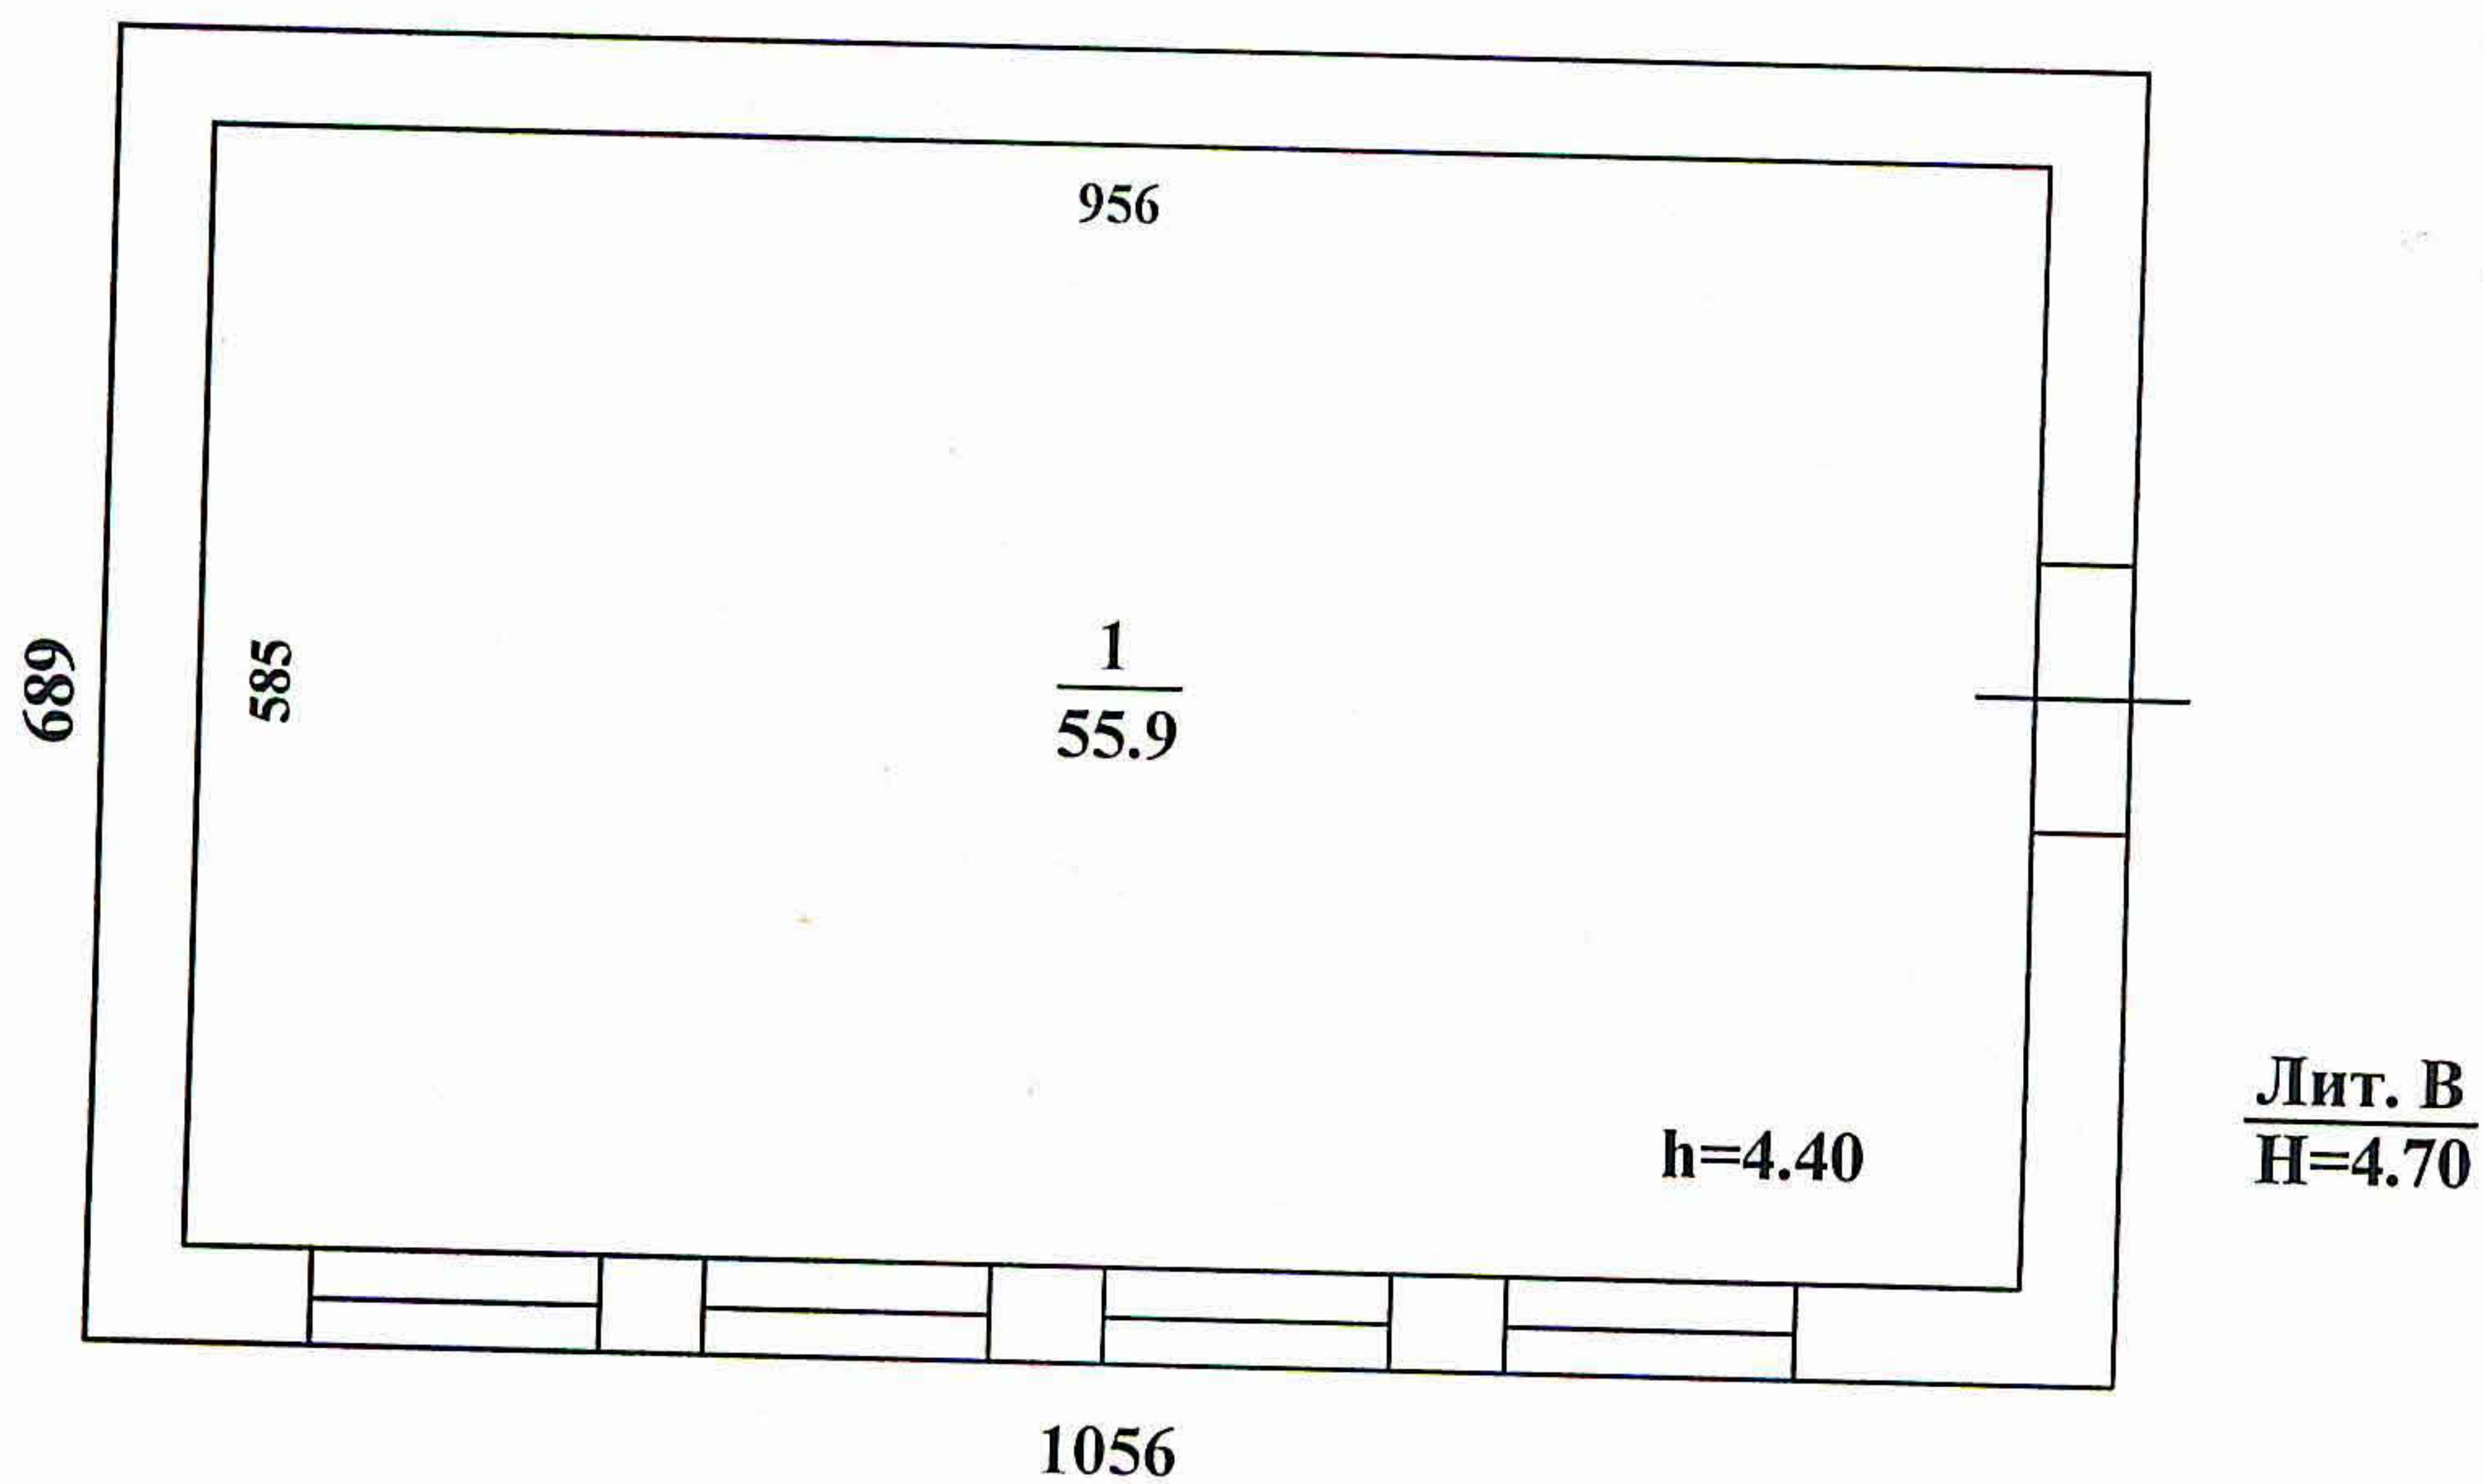

Северское отделение Томского филиала ФГУП "Ростехинвентаризация"					
План строения по : ул. Тургенева, 33а, строение №3					
Выполнил	Волкова	<i>Волкова</i>	Литер В	Район	
Проверил	Пушкарева	<i>Пушкарева</i>		Инв №	
26 АПР 2006			Масштаб	1:100	

